

Commune de MONT


**CLAUDE VIGNASSE**  
GEOMETRE EXPERT INGENIEUR ESOT  
50 Rue SAINT GILES  
B.P. 20202  
13020 MARSEILLE Cedex 03  
TEL : 05.65.68.01.76  
Email: claude.vignasse@orange.fr

**LOTISSEMENT COMMUNAL**

**PROJET AMENAGEMENT N°2**

|            |                        |    |
|------------|------------------------|----|
| 17.02.2014 | PROJET AMENAGEMENT N°2 | CV |
| 11.02.2014 | PROJET AMENAGEMENT     | CV |
| 11.12.2013 | BORNAGE LIMITE SUD     | DB |
| 13.11.2013 | RELEVÉ TERRAIN         | DB |
| DATE       | OBJET                  |    |

REF : DILOTISEMENT33608568.13608568 PROJET

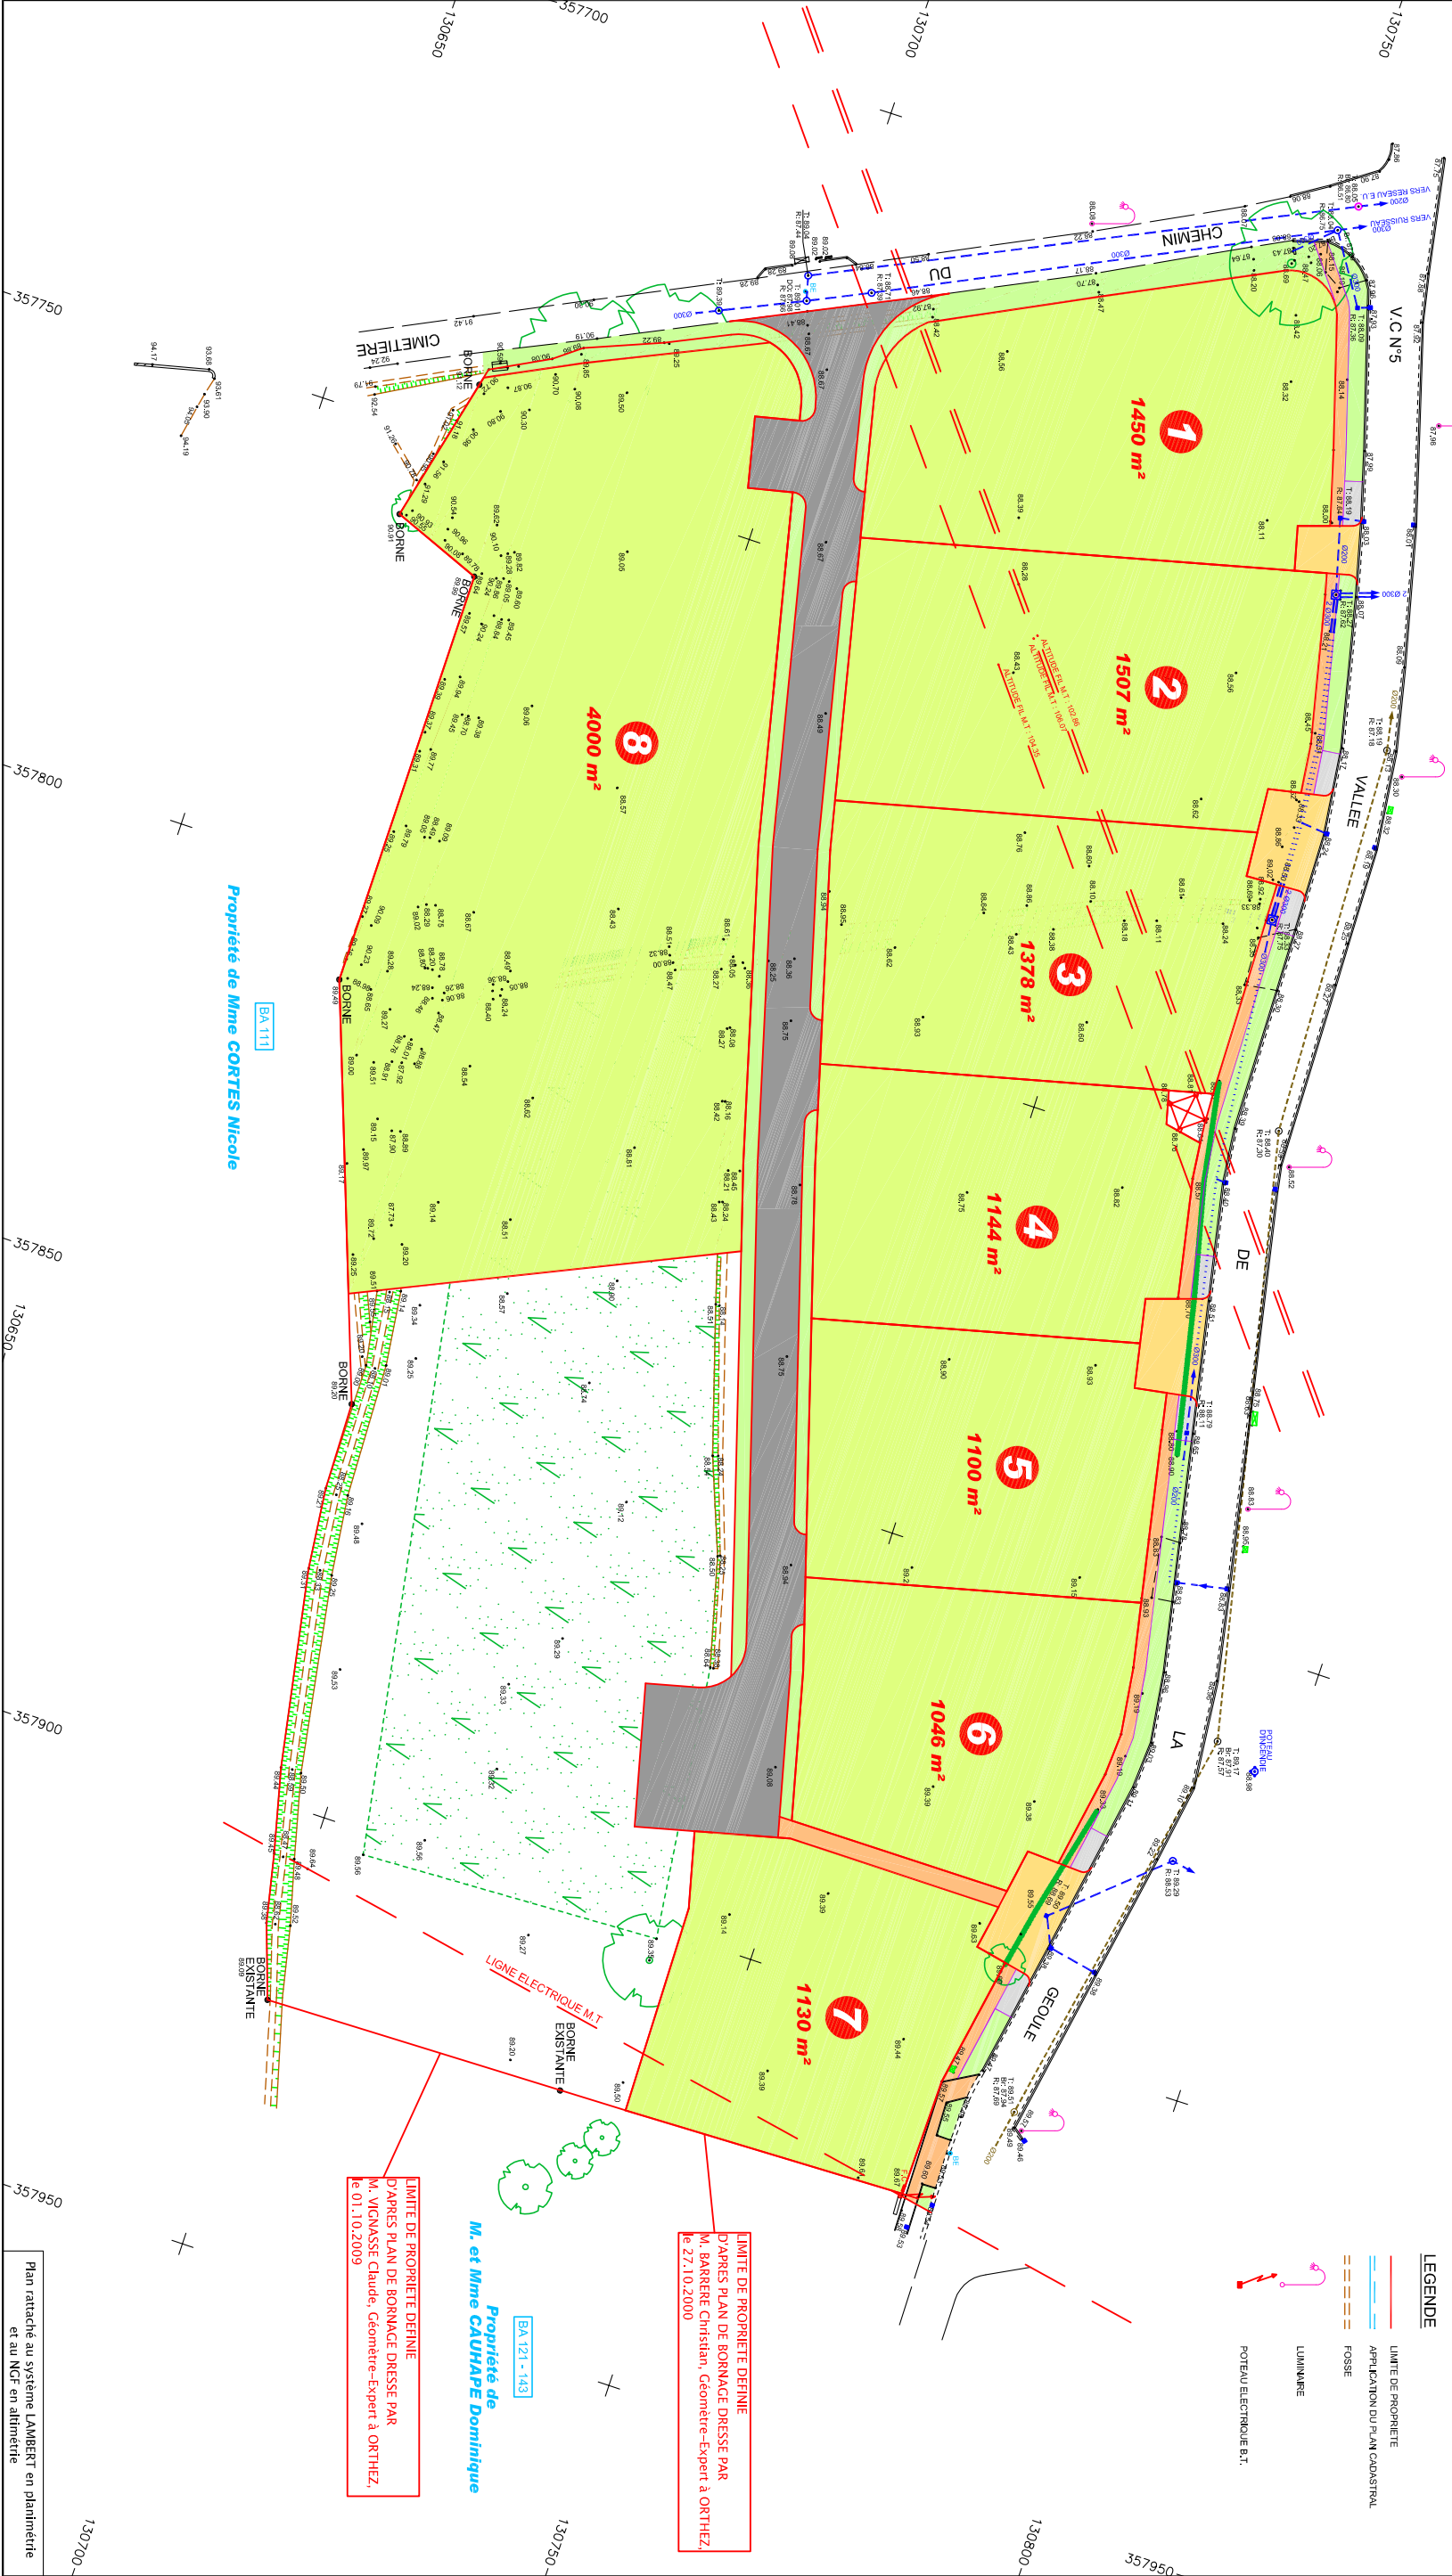

LIMITE DE PROPRIETE DEFINIE  
D'APRES PLAN DE BORNAGE DRESSE PAR  
M. BARRETE Christian, Geometre-Expert à ORTHEZ,  
le 27.10.2000

LIMITE DE PROPRIETE DEFINIE  
D'APRES PLAN DE BORNAGE DRESSE PAR  
M. VIGNASSE Claude, Geometre-Expert à ORTHEZ,  
le 01.10.2009

Plan rattaché au système LAMBERT en planimétrie  
et au NCF en altimétrie