


Commune de MONT

Lotissement "VALLEE de la GEOULE"



Géomètre – Expert
Conception / Maîtrise d'Oeuvre

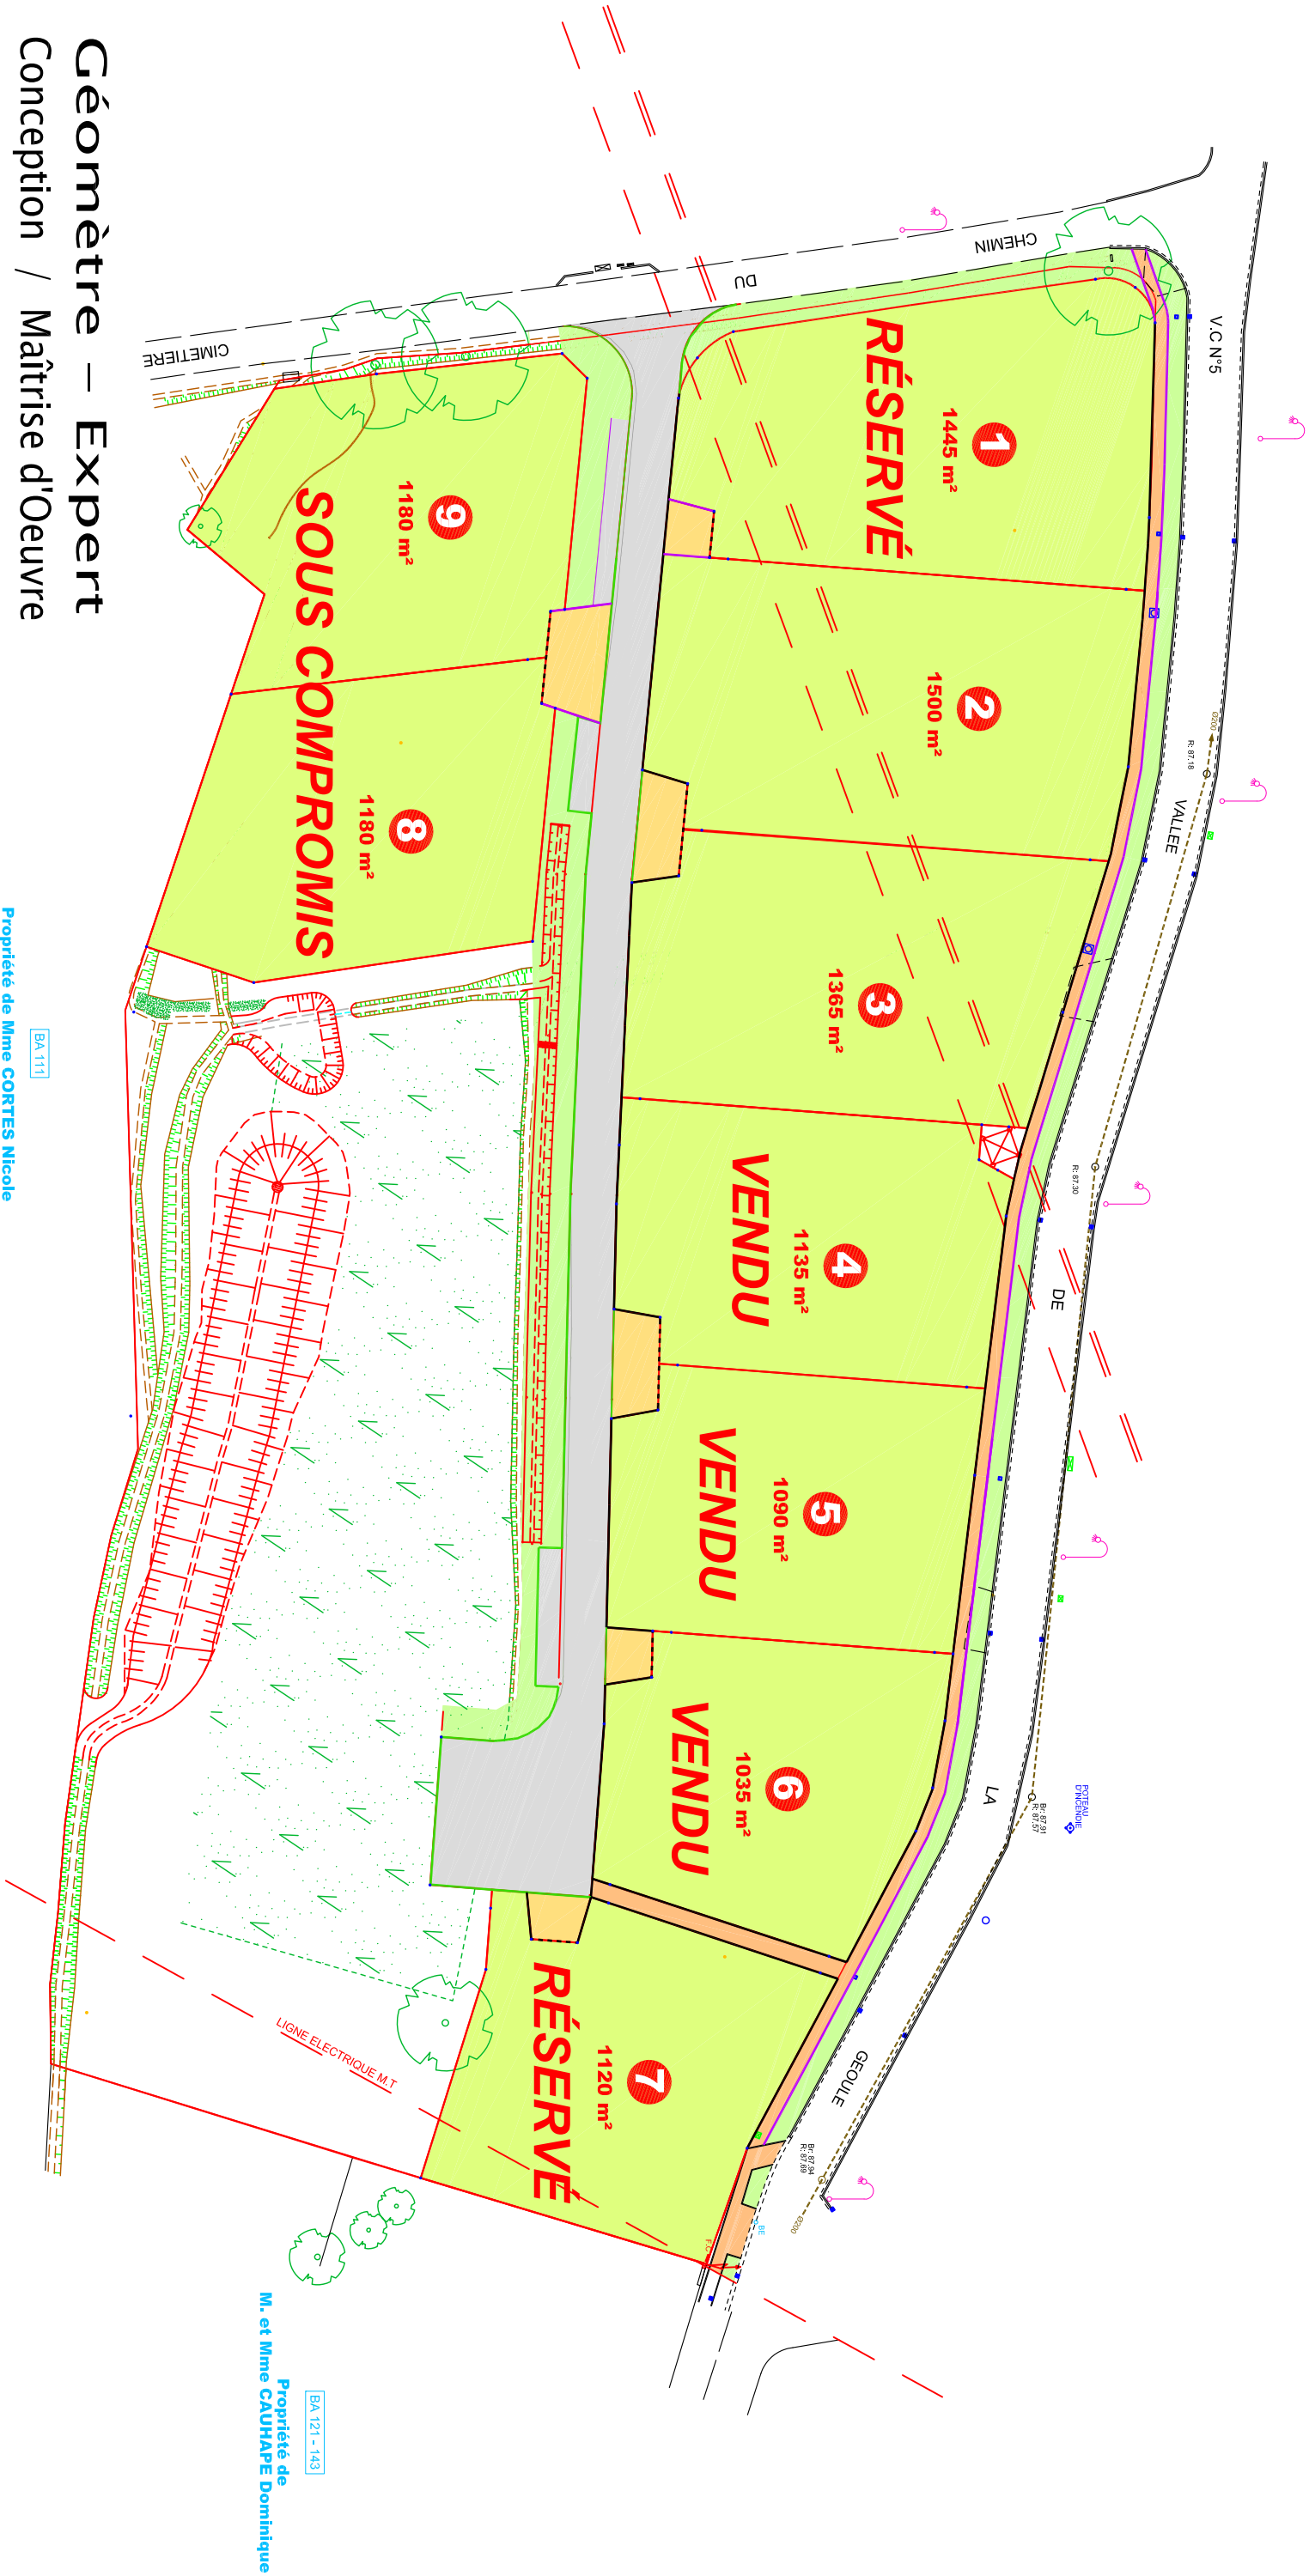

CLAUDE VIGNASSE
50 Rue SAINT GILLES
B.P. 20221 64302 ORTHEZ Cedex
05 59 69 00 56

BA 111
Propriété de Mme CORTES Nicole

BA 121 - 143
Propriété de
M. et Mme CAUHAPE Dominique