


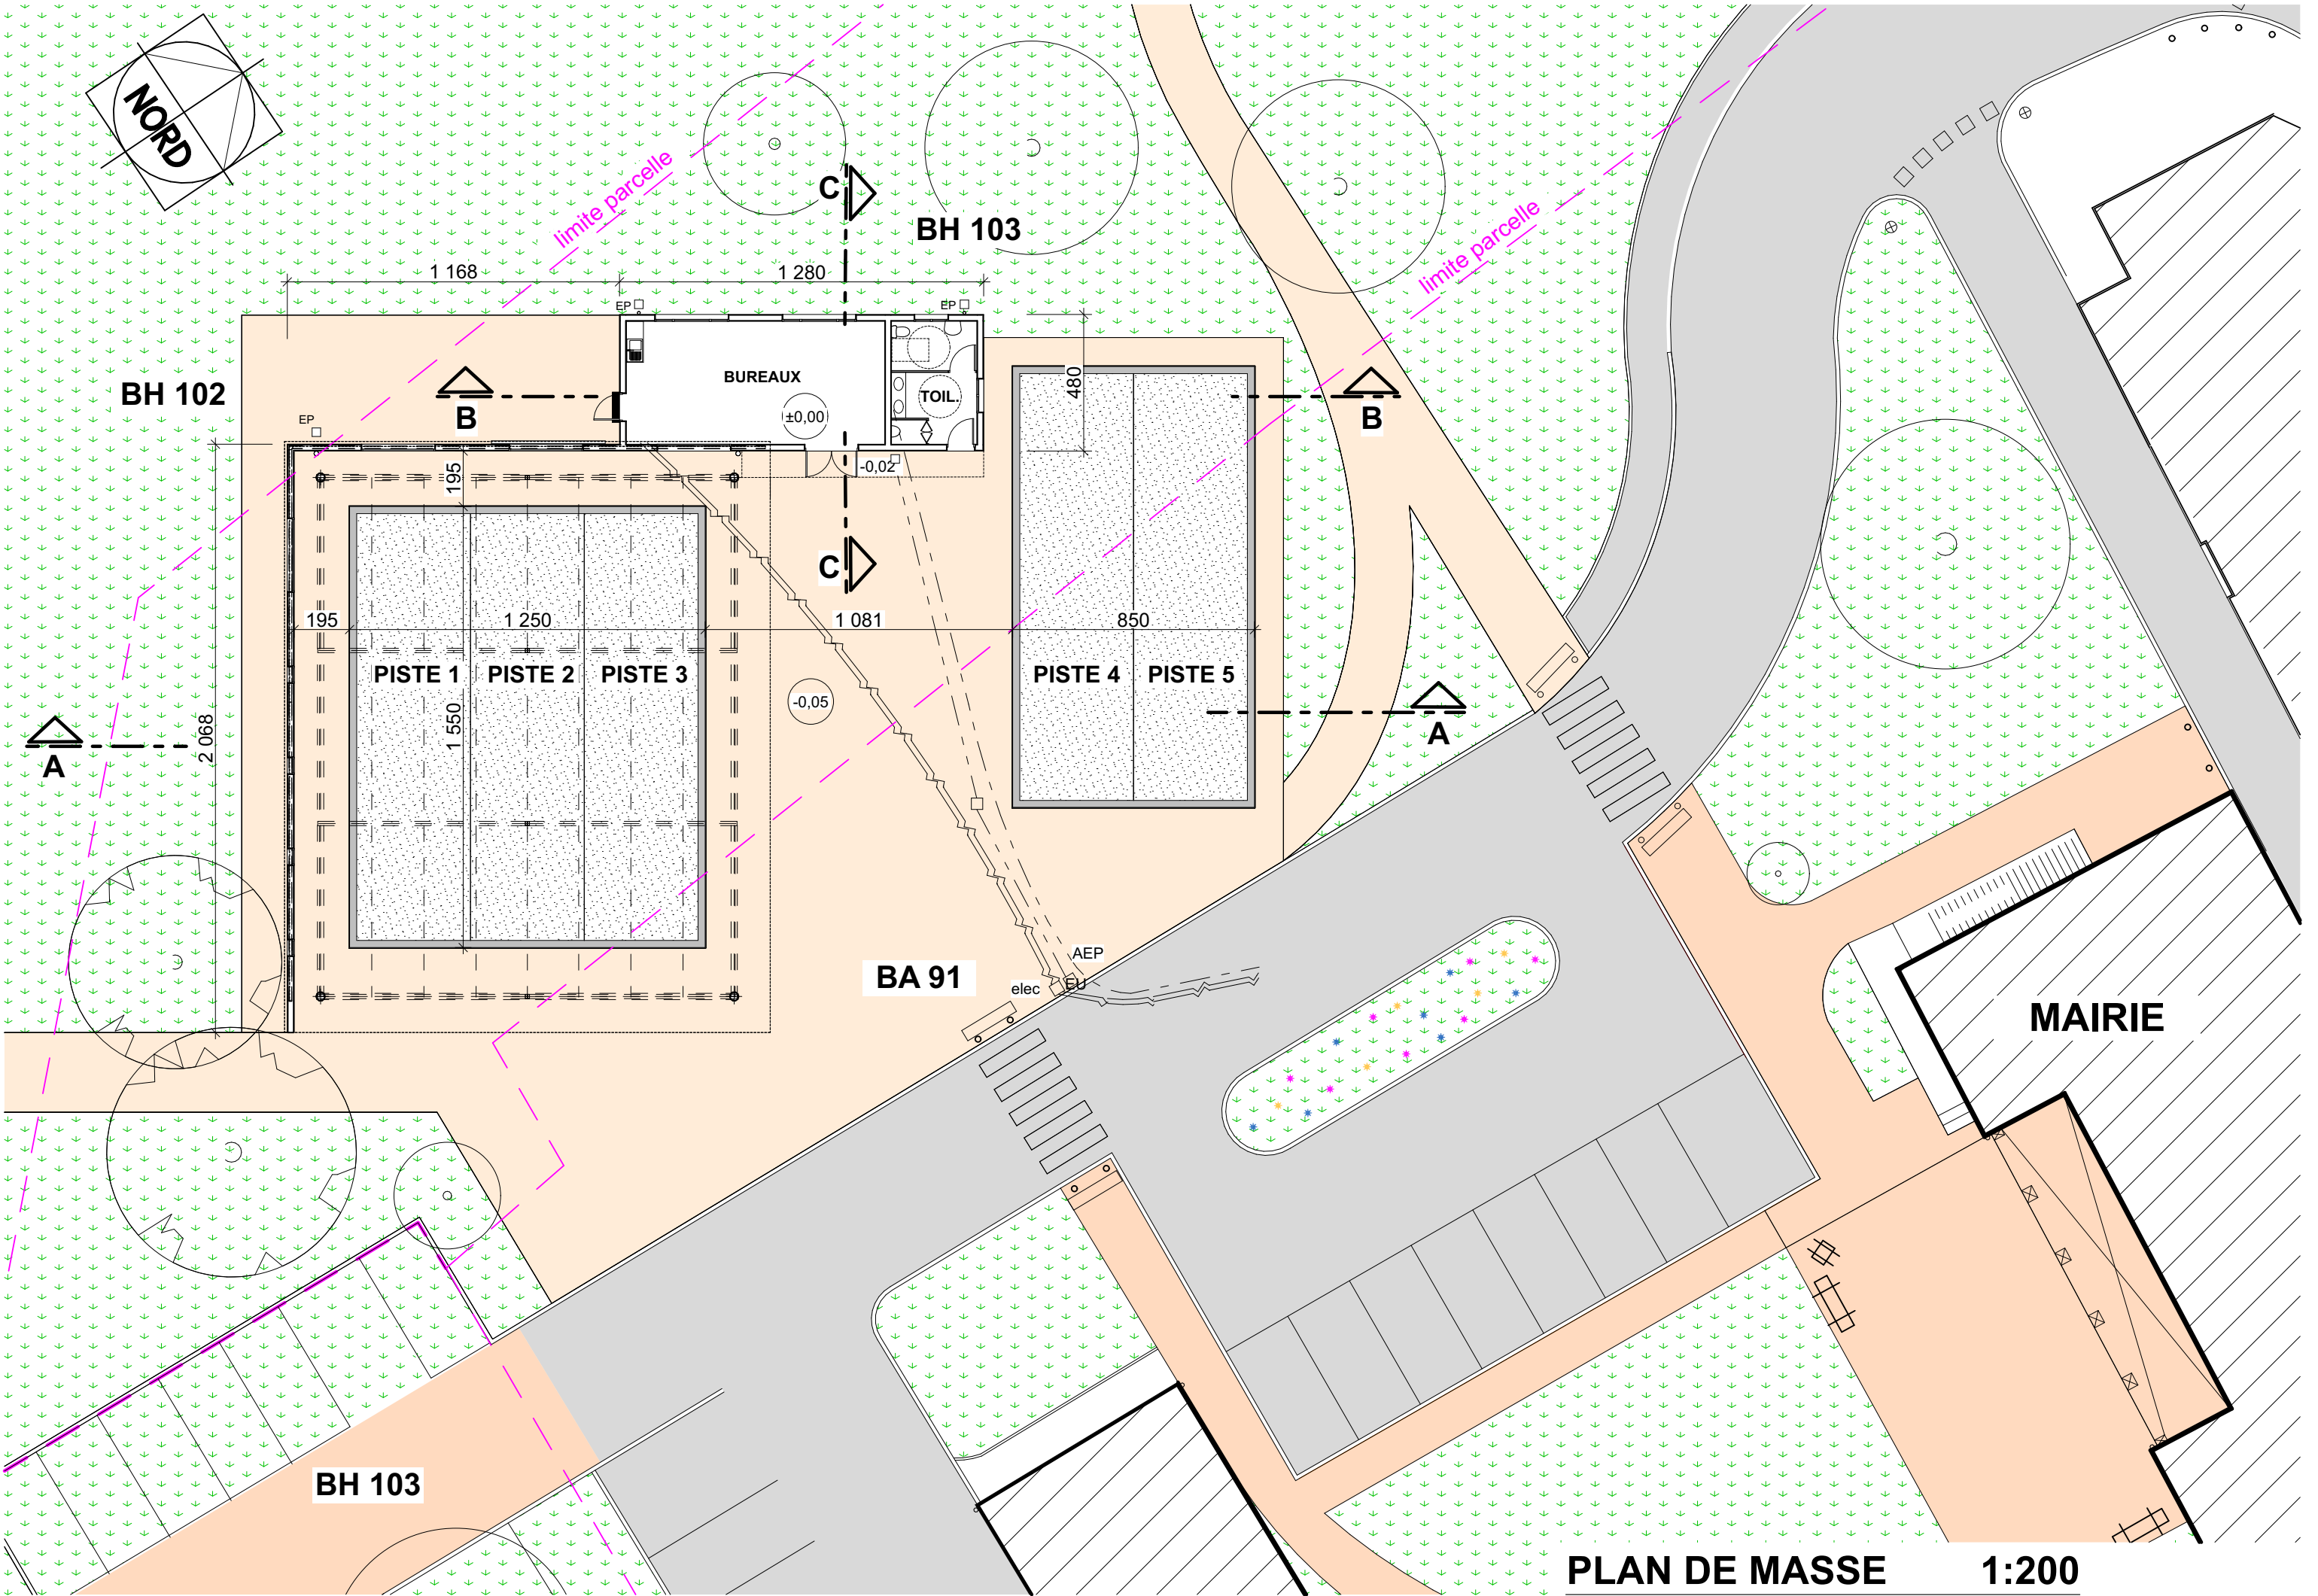

PLAN DE MASSE **1:200**